


INSTALACJA WODOCIĄGOWA

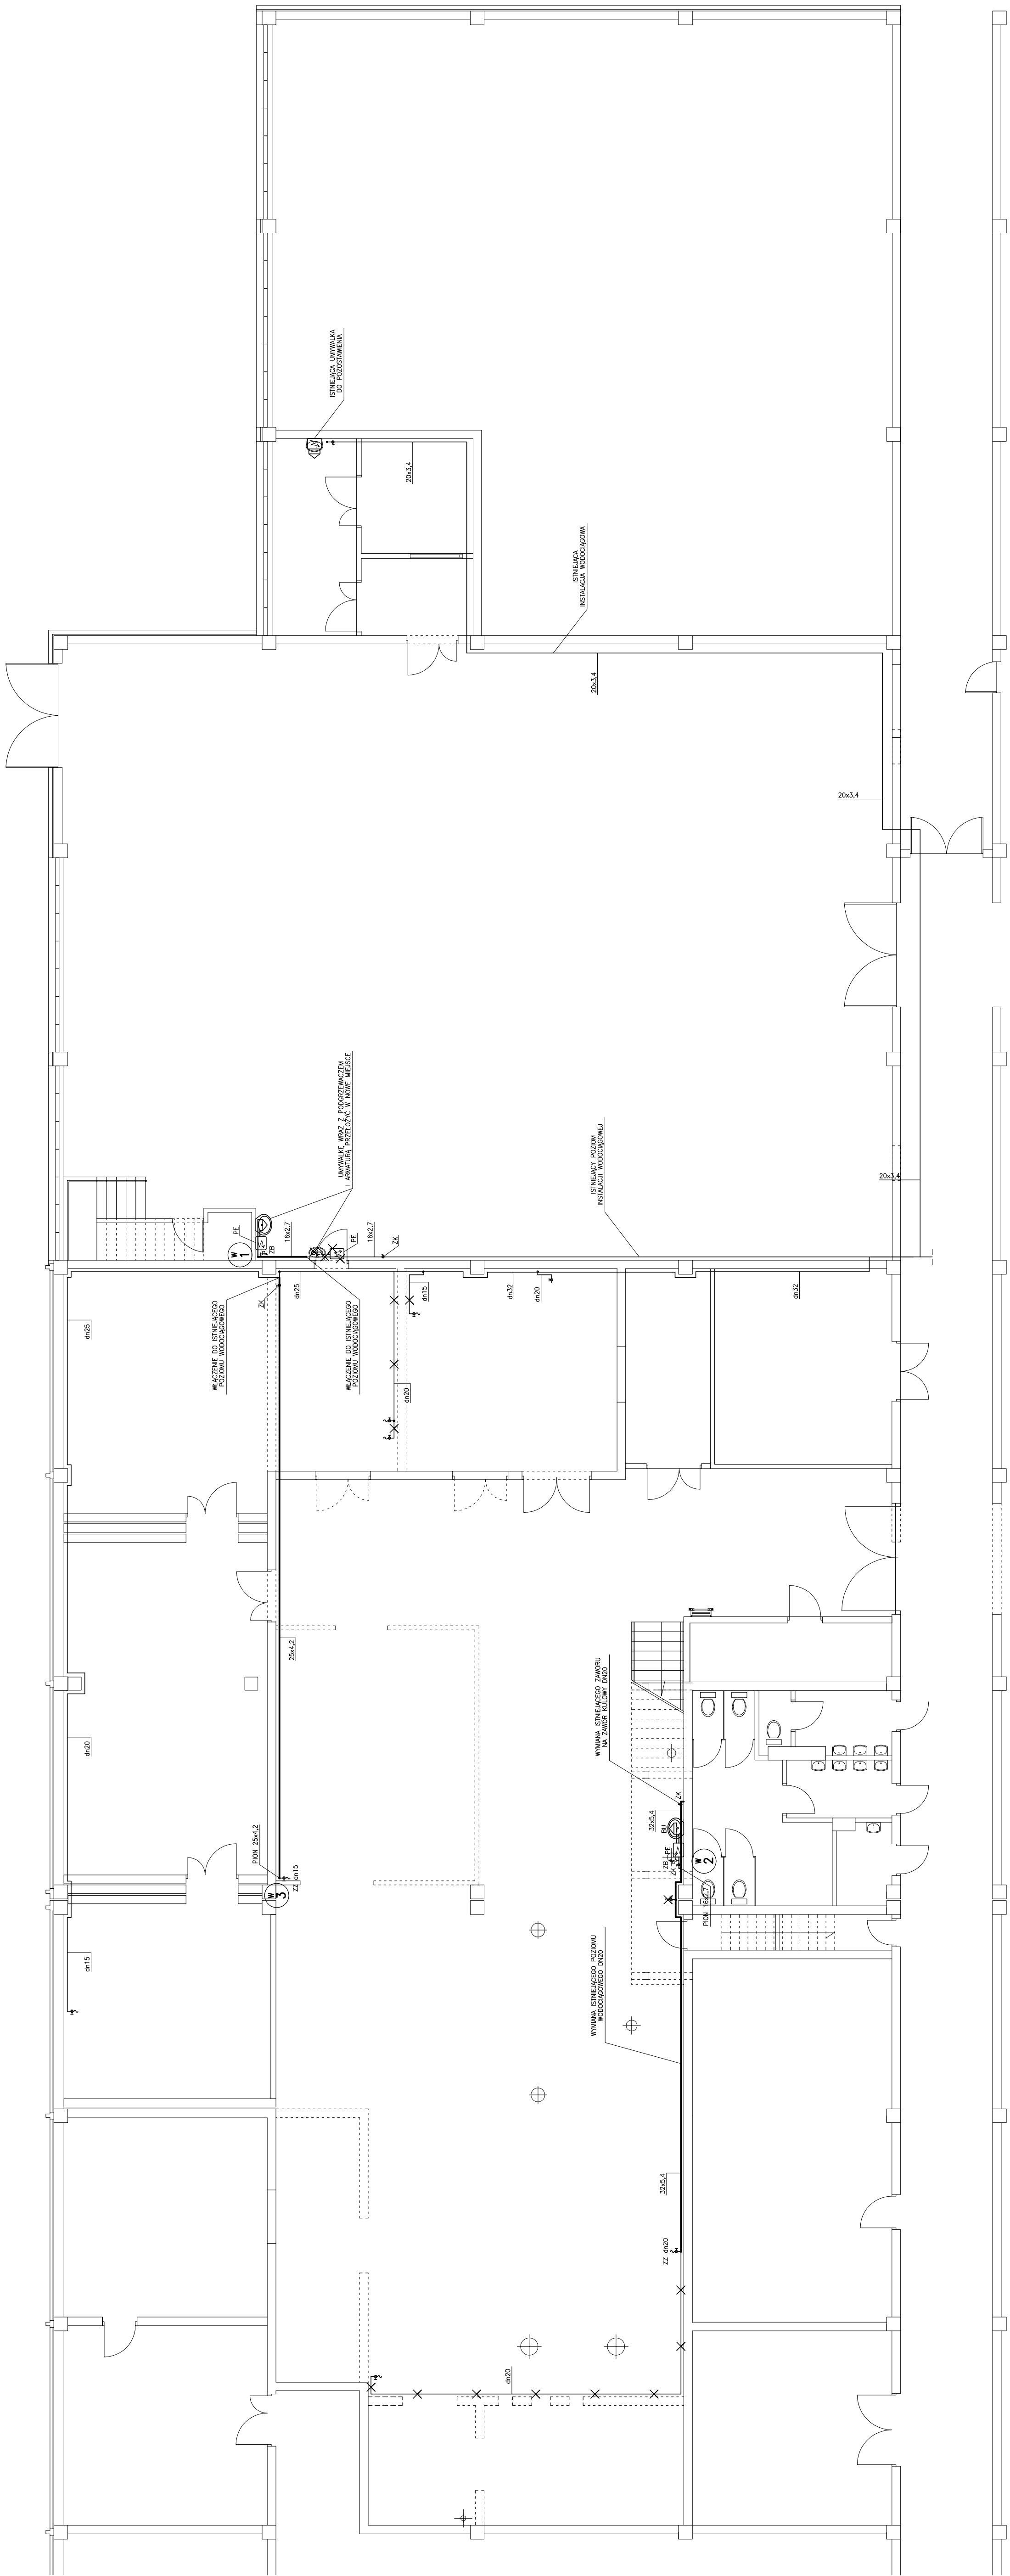

OZNACZENIA:

[illegible]

A. P. - PROJEKT ANNA PRZYBYŚCZEWSKA 00-174 Warszawa ul. Młła 819		PBW	
INSTYTUT TECHNOLOGII EKSPLOATACJI - PIB		marzec 2018	
REMONT POMIESZCZEN CENTRUM BADAŃ CERTYFIKACJI PŁYŚCĄKOWYCH ŹRÓDEŁ ENERGII 25-600 RADOM ul. Pułaskiego 6/10		INSTALACJE SANITARNE	
Wykonanie: mgr inż. MIROSŁAW KŁAJAK		1: 100	
Projektant: mgr inż. MIROSŁAW KŁAJAK		SM015P003010	
Sprawdził: mgr inż. TOMASZ ZIEBINSKI		S-2	
Typ: INSTALACJA WODOCIOGOWA (RZUT PARTERU)			

INSTALACJA WODOCIĄGOWA (RZUT PARTERU)