



INSTALACJA CENTRALNEGO OGRZEWANIA

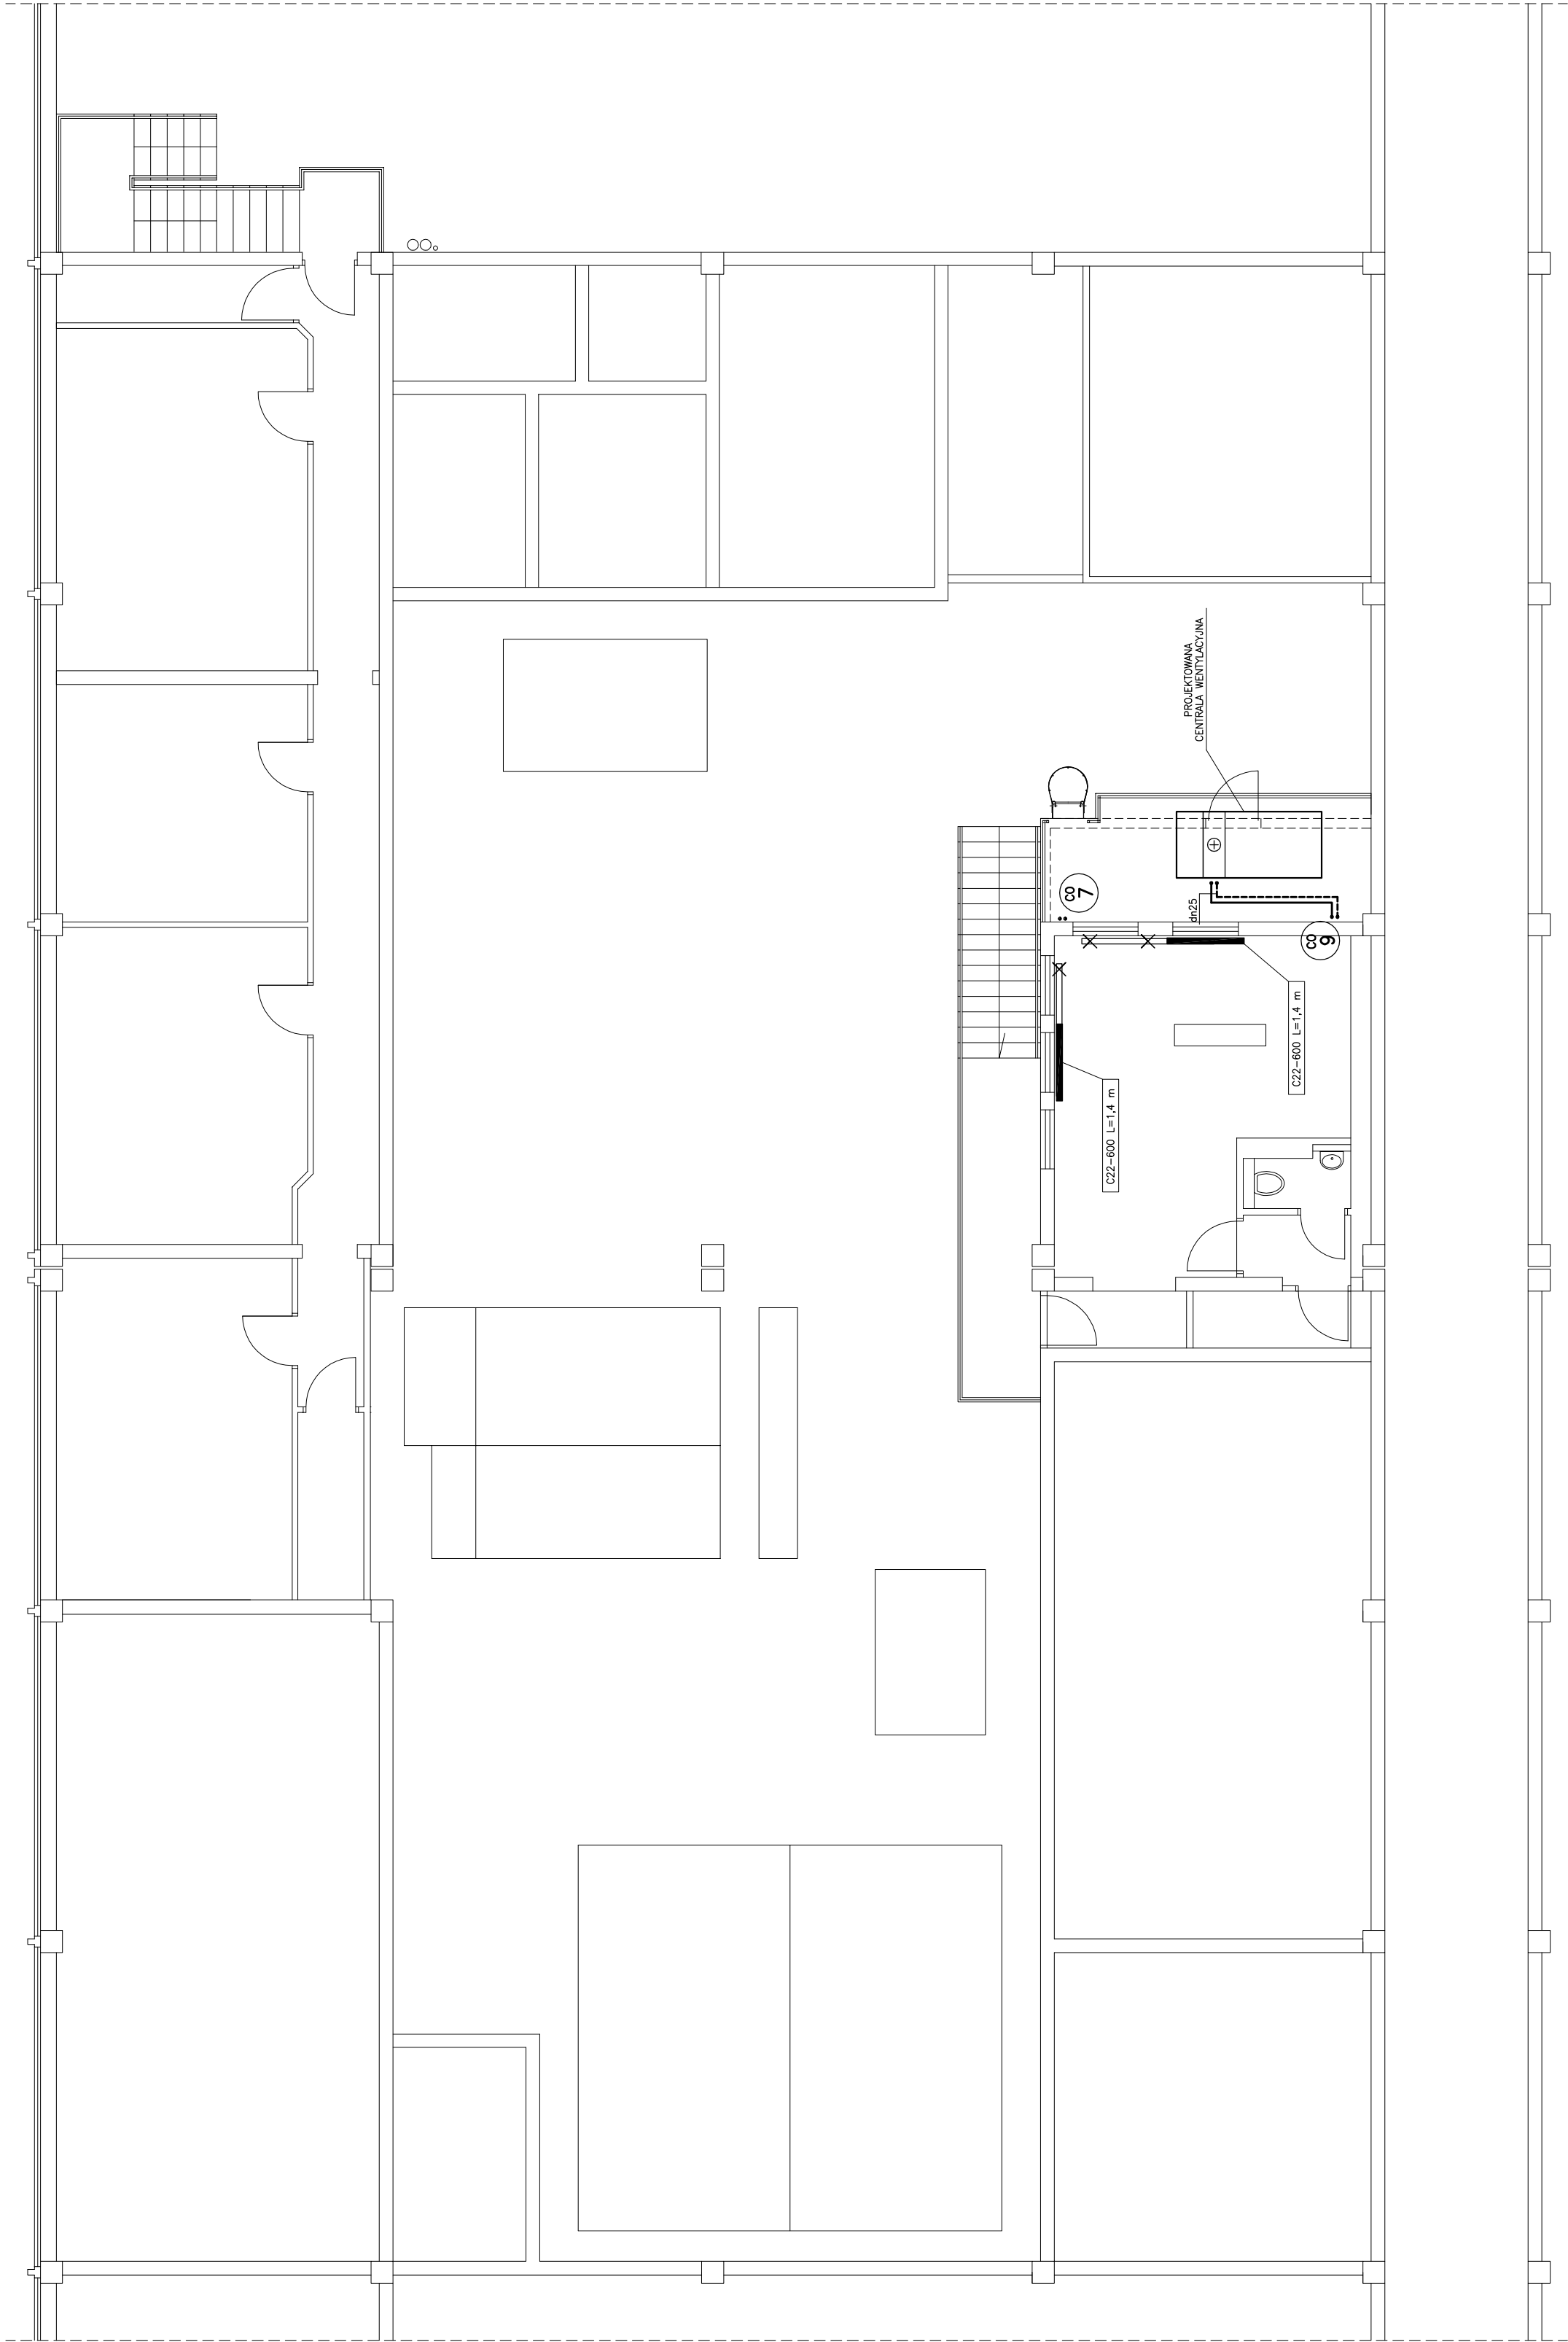

OZNACZENIA

ISTN. INSTALACJA CENTRALNEGO OGRZEWANIA
ISTN. INSTALACJA CENTRALNEGO OGRZEWANIA DO LOKALIZACJI
PROJEKTOWANA INSTALACJA CENTRALNEGO OGRZEWANIA
OPIS ŚREDNIEJ CIŚNIENIA CIĄGÓW STALOWYCH SPALNIAWYCH
ISTNIEJĄCY GRZEJNIK PŁYTOWY DO LOKALIZACJI
PROJEKTOWANY GRZEJNIK PŁYTOWY ZASILANY Z BOKU
PRZED. POKÓJ LUB KORYTOR

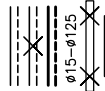

A. P. - PROJEKT		ANNA PRZYBYŚZEWSKA		00 - 174		Warszawa ul. Miła 8/19	
Instytut		Instytut Technologii Eksploatacji - PIB		Faza		PBW	
Nazwa i adres inwestycji		REMONT POMIESZCZEŃ CENTRUM BADAŃ CERTYFIKACYJNYCH ODNAWIALNYCH ŹRÓDEŁ ENERGII 26-600 RADOM ul. Piłsudskiego 6/10		marzec 2018		INSTALACJE SANITARNE	
Projektant		MIROSLAW KLUK		Projekt		N. uzgodnił: MAZGOSIA WOSIA	
Sprawdził		MIROSLAW KLUK		Projekt		N. uzgodnił: SWK0152/POD9/10	
Wykonał		TOMASZ ZIEBINSKI		1 : 100		S-4	
		INSTALACJA CENTRALNEGO OGRZEWANIA (RZUT ANTRESOLI)					