

LEGENDA:

KK100
h=3m


RC/1

PD/1

TRASA KORYTEK INSTALACYJNYCH (TYP I WYSOKOŚĆ MONTAŻU WG OPISU)

ROZDZIELNICA ELEKTRYCZNA, 400/230V, AC 50Hz

PUNKT DYSTRYBUCYJNY NAŚCIENNY 19"

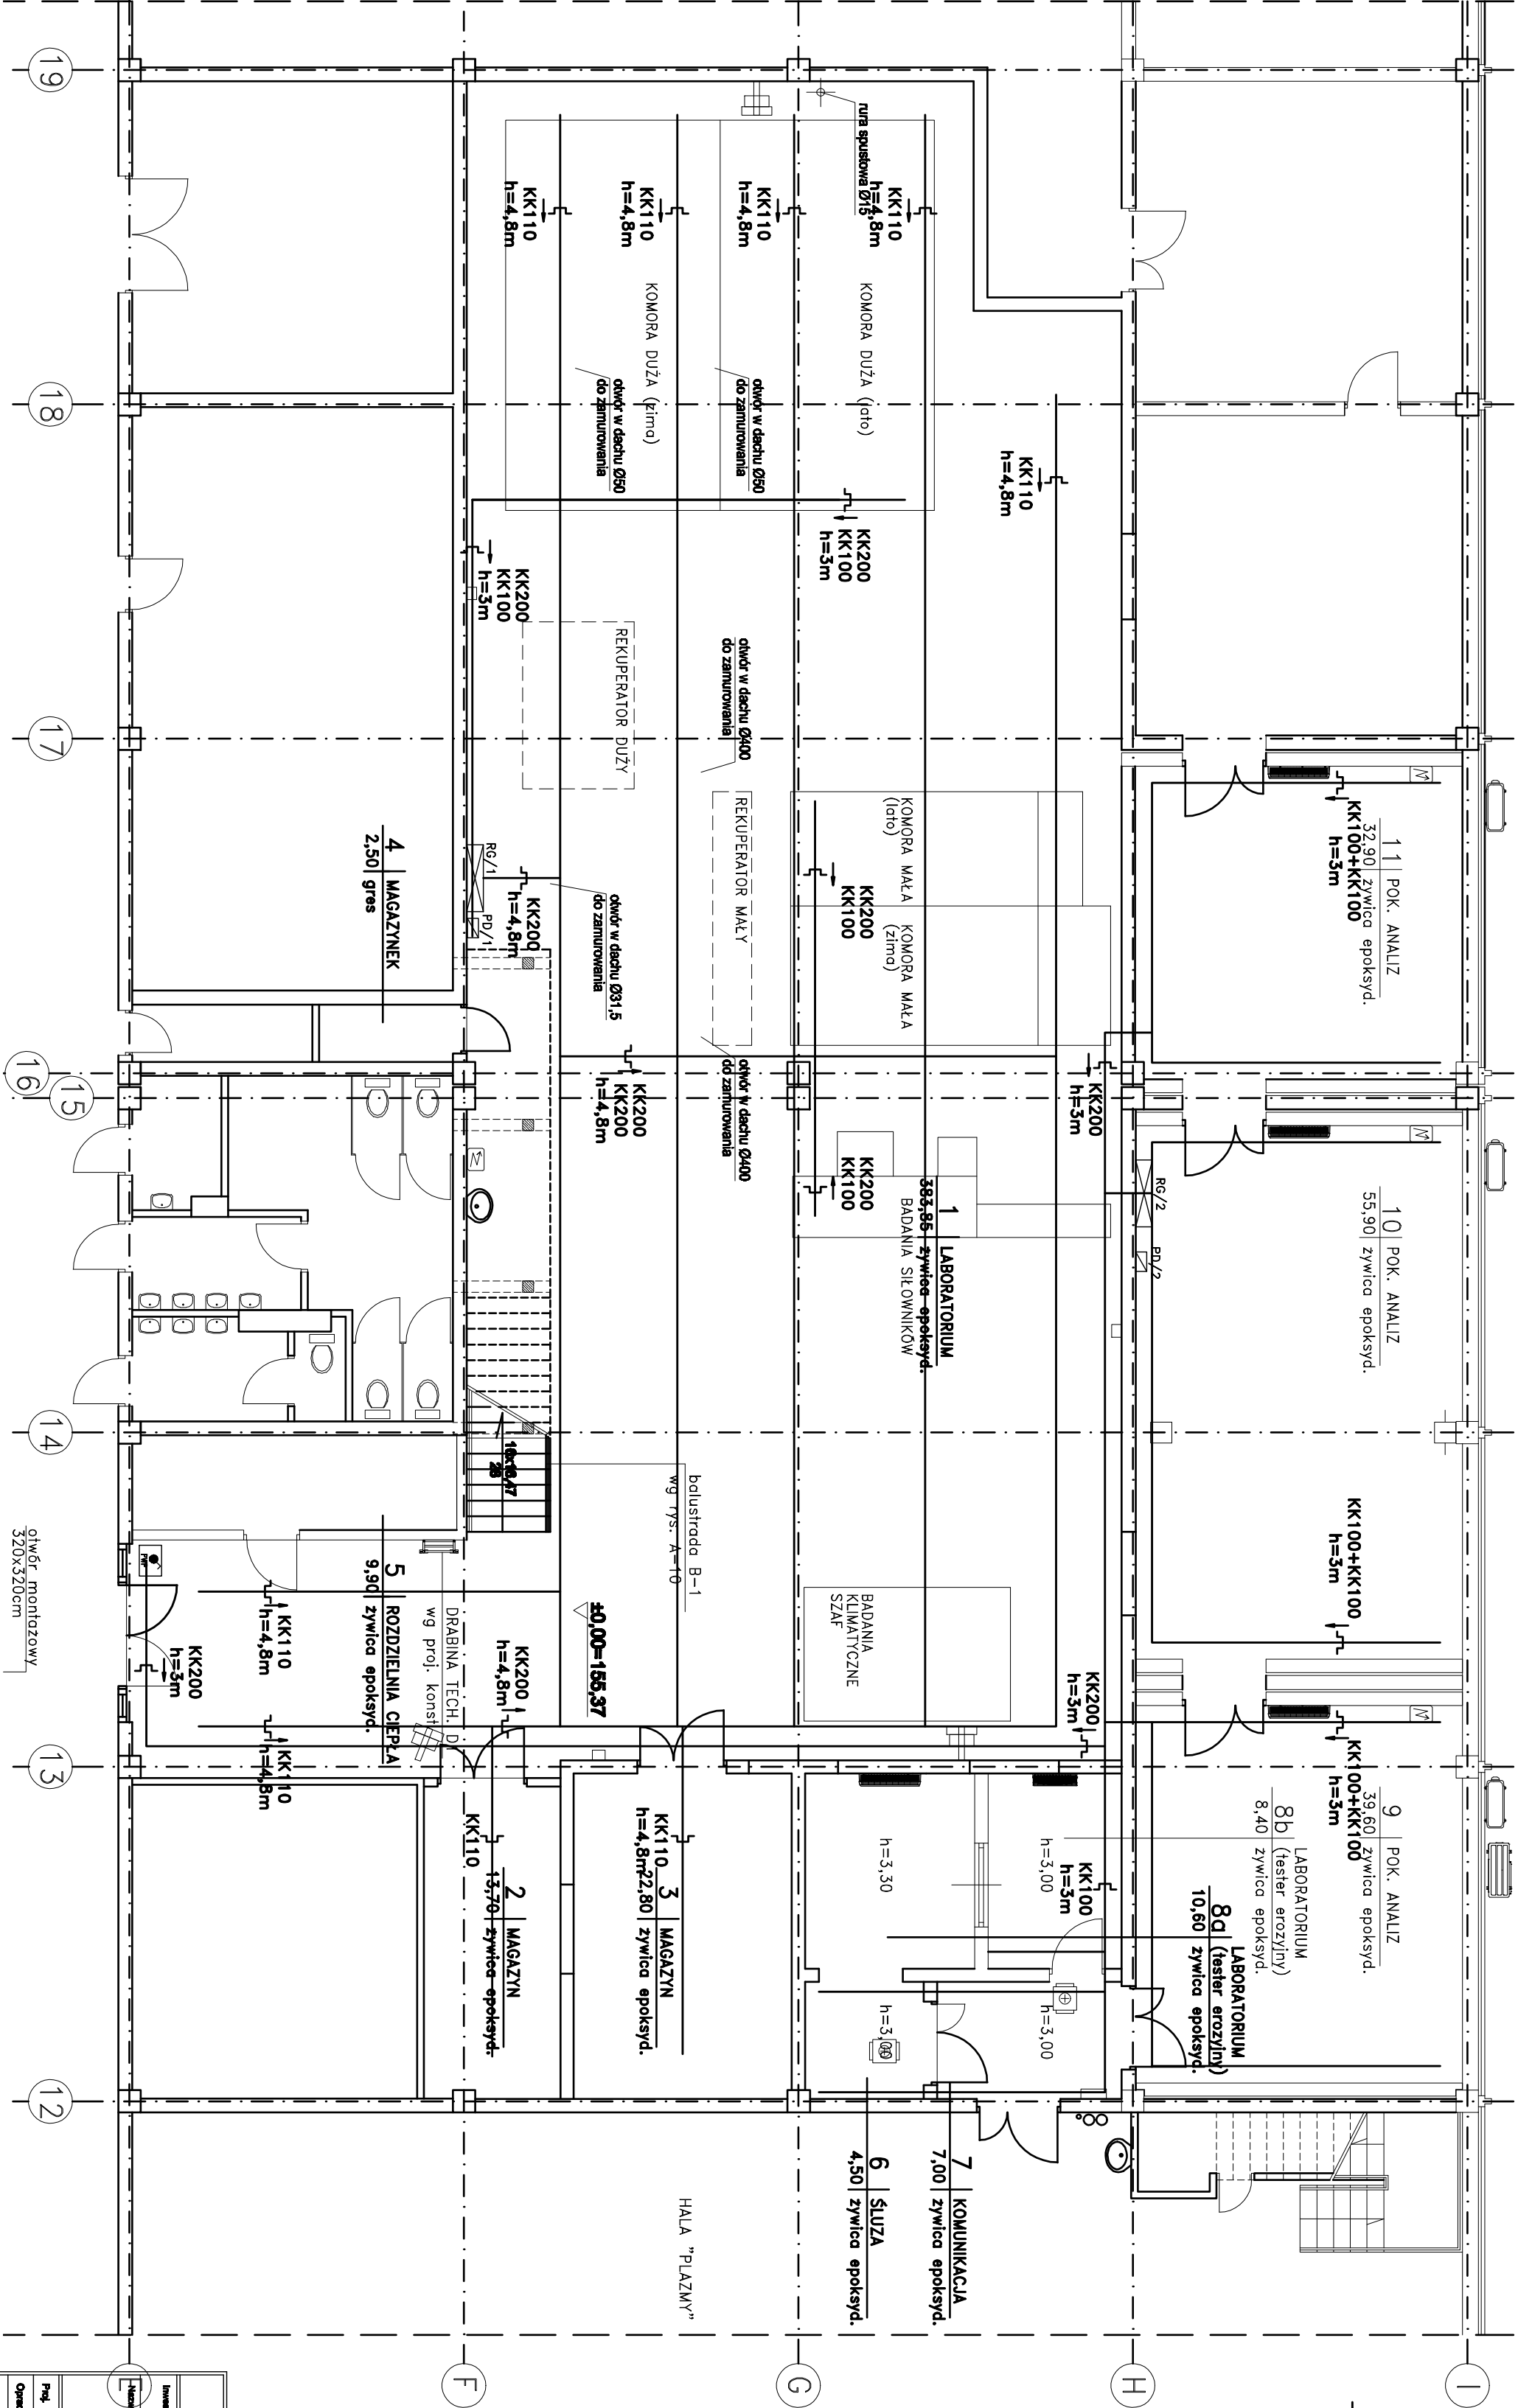

Ochrona przeciwporażeniowa przy uszkodzeniu samoczynne wyłączenie zasilania.
Układ sieci TN-S.

Inwestor				Faza	
Instytut Technologii Eksploatacji - PIB				PBW	
Remont pomieszczeń Centrum Badań Certyfikacyjnych Odnawialnych Źródeł Energii 26-600 Radom ul. Pułaskiego 8/10				kwiecień 2014	
Proj.	mgr inż. Leszek Bózek		Wsk.	WA-41/94	ELEKTRYCZNA
Opiera.	mgr inż. Tomasz Ręda				1:100
Spr.	mgr inż. Marek HERNIK			Sk-37/06	
Typ: Plan korytek instalacyjnych - rzut partii					E-4